




Ansicht von links

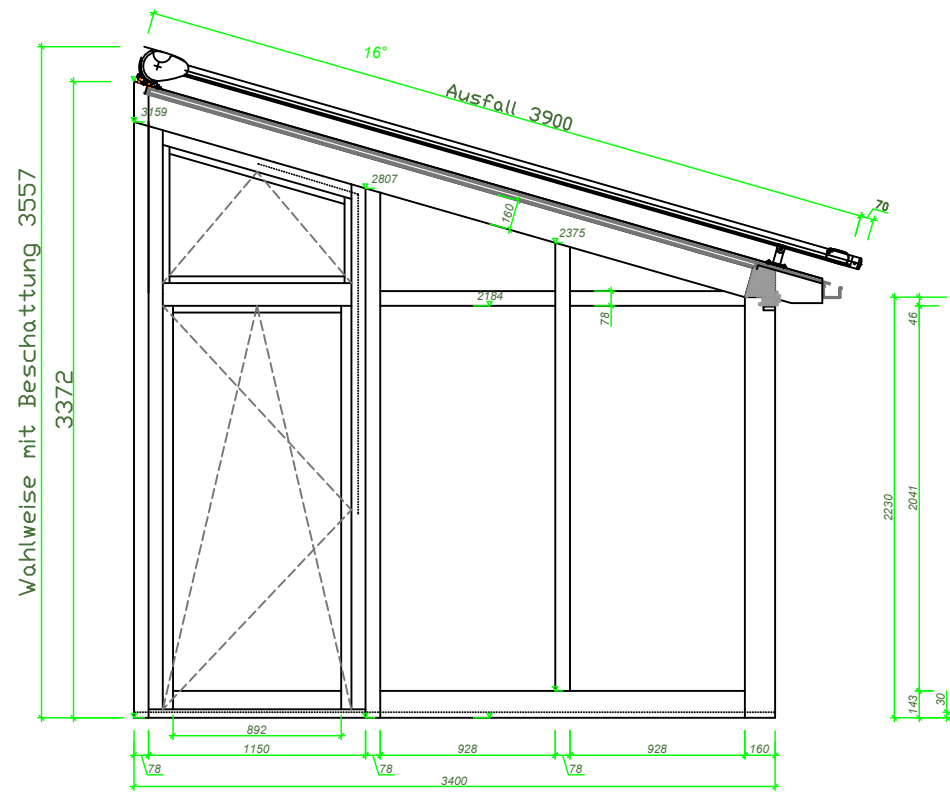


Ansicht von vorne

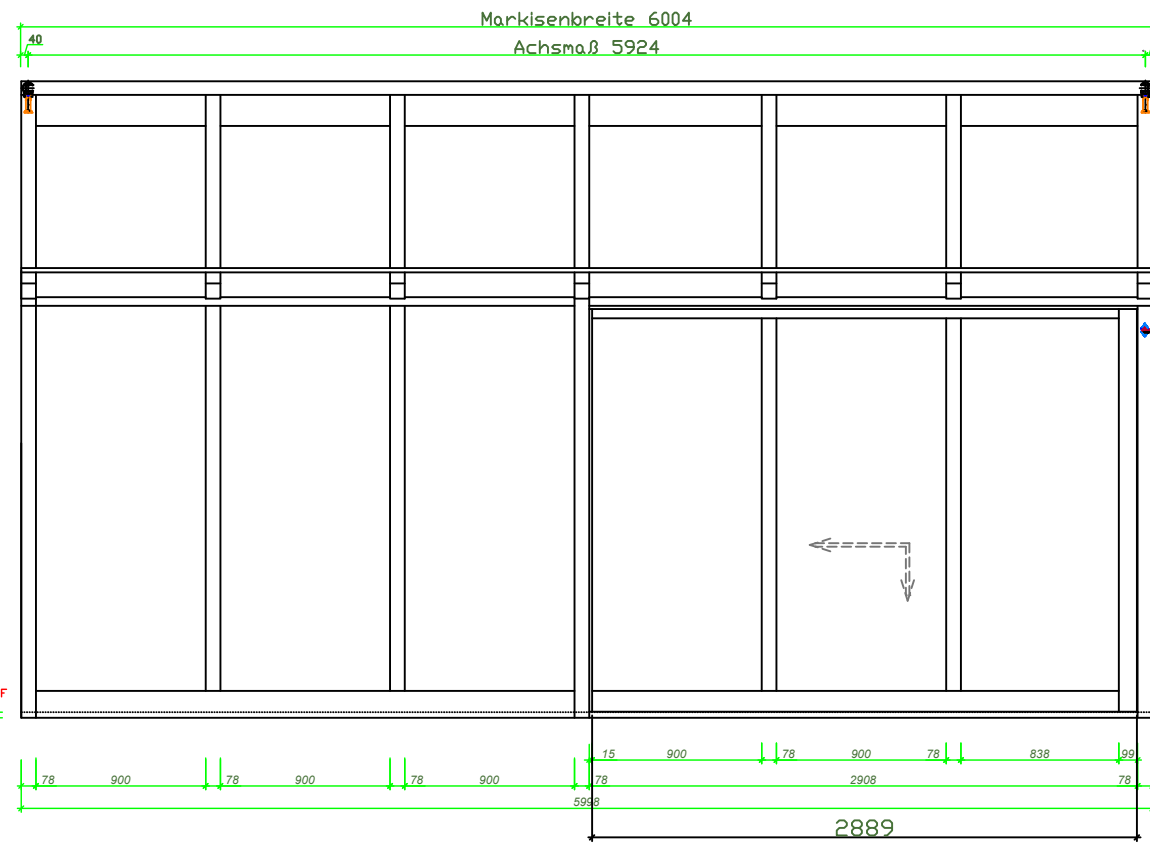

Ansicht von rechts

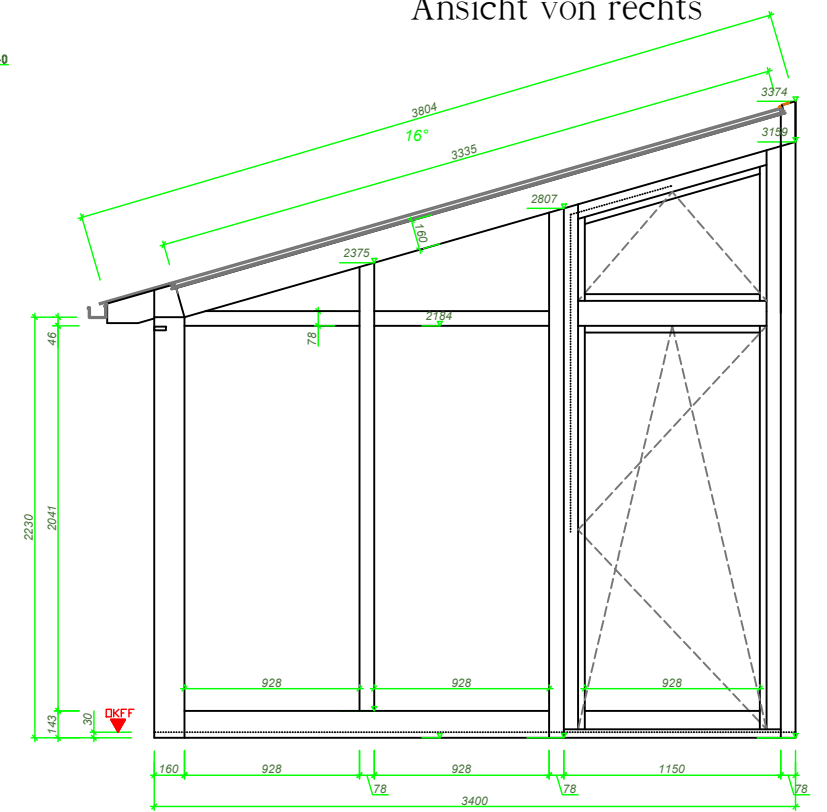

Grundriss

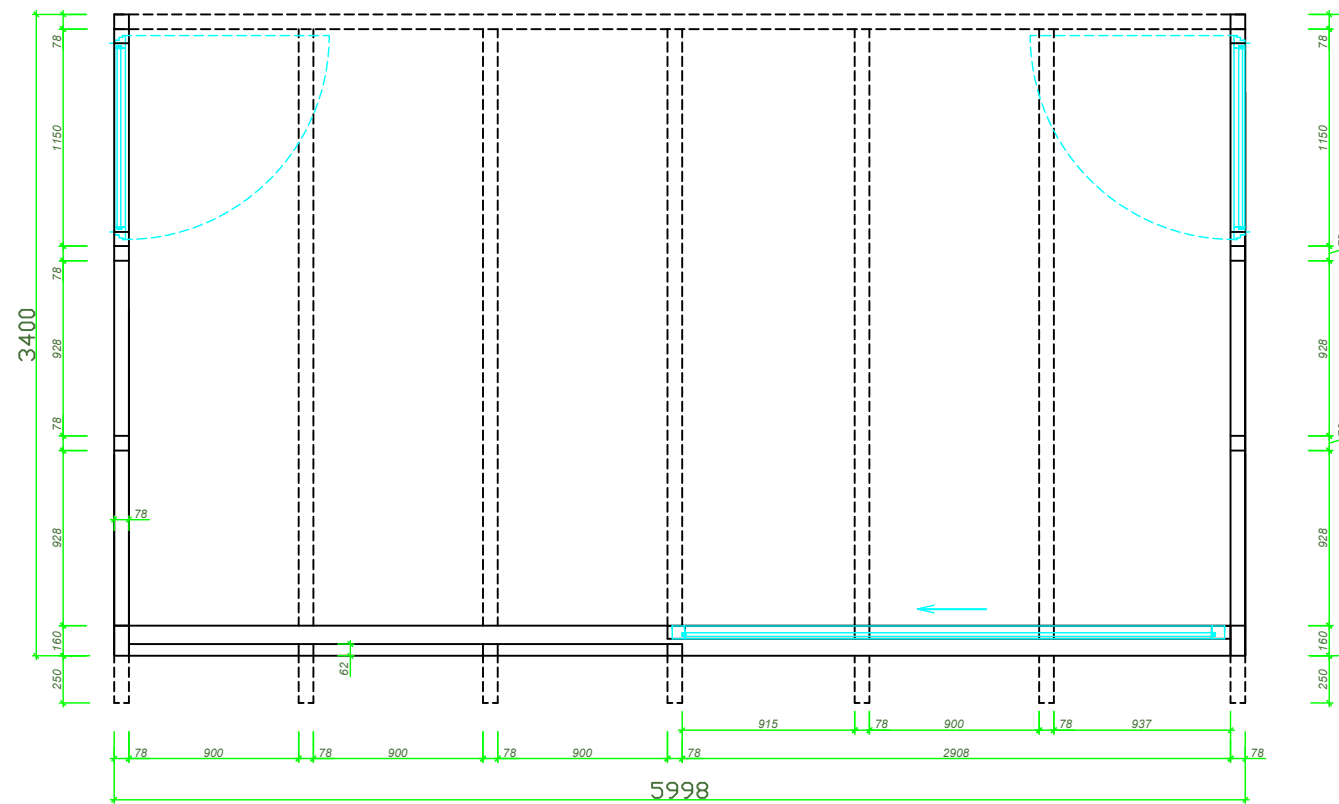

# EICHINGER WINTERGARTENBAU

Schreinerei GmbH  
Tel.: 08503/1594 Fax: 529  
Rothof 33 D-94152 Neuhaus/Inn  
www.eichinger-wintergartenbau.de



Familie  
MESSE  
Messe  
Messe  
Tel.: 0000000000

- |                               |   |
|-------------------------------|---|
| <b>Bauvorhaben:</b>           | Anbau eines Wintergartens<br>Ansicht von aussen |
| <b>System:</b>                | EiCor   |
| <b>Holzart:</b>               | Fichte  |
| <b>Farbe aussen:</b>          | Magna Platinum                                  |
| <b>Farbe innen:</b>           | farblos endbehandelt (NE 0)                     |
| <b>Senkrechtverglasung:</b>   | 4/18/4 Ug 1,1 W/m²K (K 1,0 W/m²K)               |
| <b>Dachverglasung:</b>        | 8/16/8 Ug 1,2 W/m²K                             |
| <b>Griffe, Beschlagteile:</b> | BC 0 elox.                                      |
| <b>Bodenaufbau:</b>           | 0 cm  |
| <b>Sockelholz:</b>            | 0 cm, Lärche                                    |
| <b>Dachverblechung:</b>       | RAL 9006 Weißaluminium                          |
| <b>Dachrinne:</b>             | 25er, RAL 9006, Auslauf .....                   |
| <b>Sohlbankverblechung:</b>   | Roofinox  |
| <b>Bauseitsleistungen:</b>    |   |

Maße beziehen sich auf Holzkonstruktion!  
Technische Änderungen vorbehalten!

wgbei@t-online.de	Datum	Name	Maßstab 1:20	Detail 1:2
	Bearb. 02.02.06	Ch. Leitner	BV: Wintergarten	MESSE
Änderung	Datum	Name		